


# Plans d'évacuation


## A4 - Paysage

# PLAN D'EVACUATION - rez de chaussée

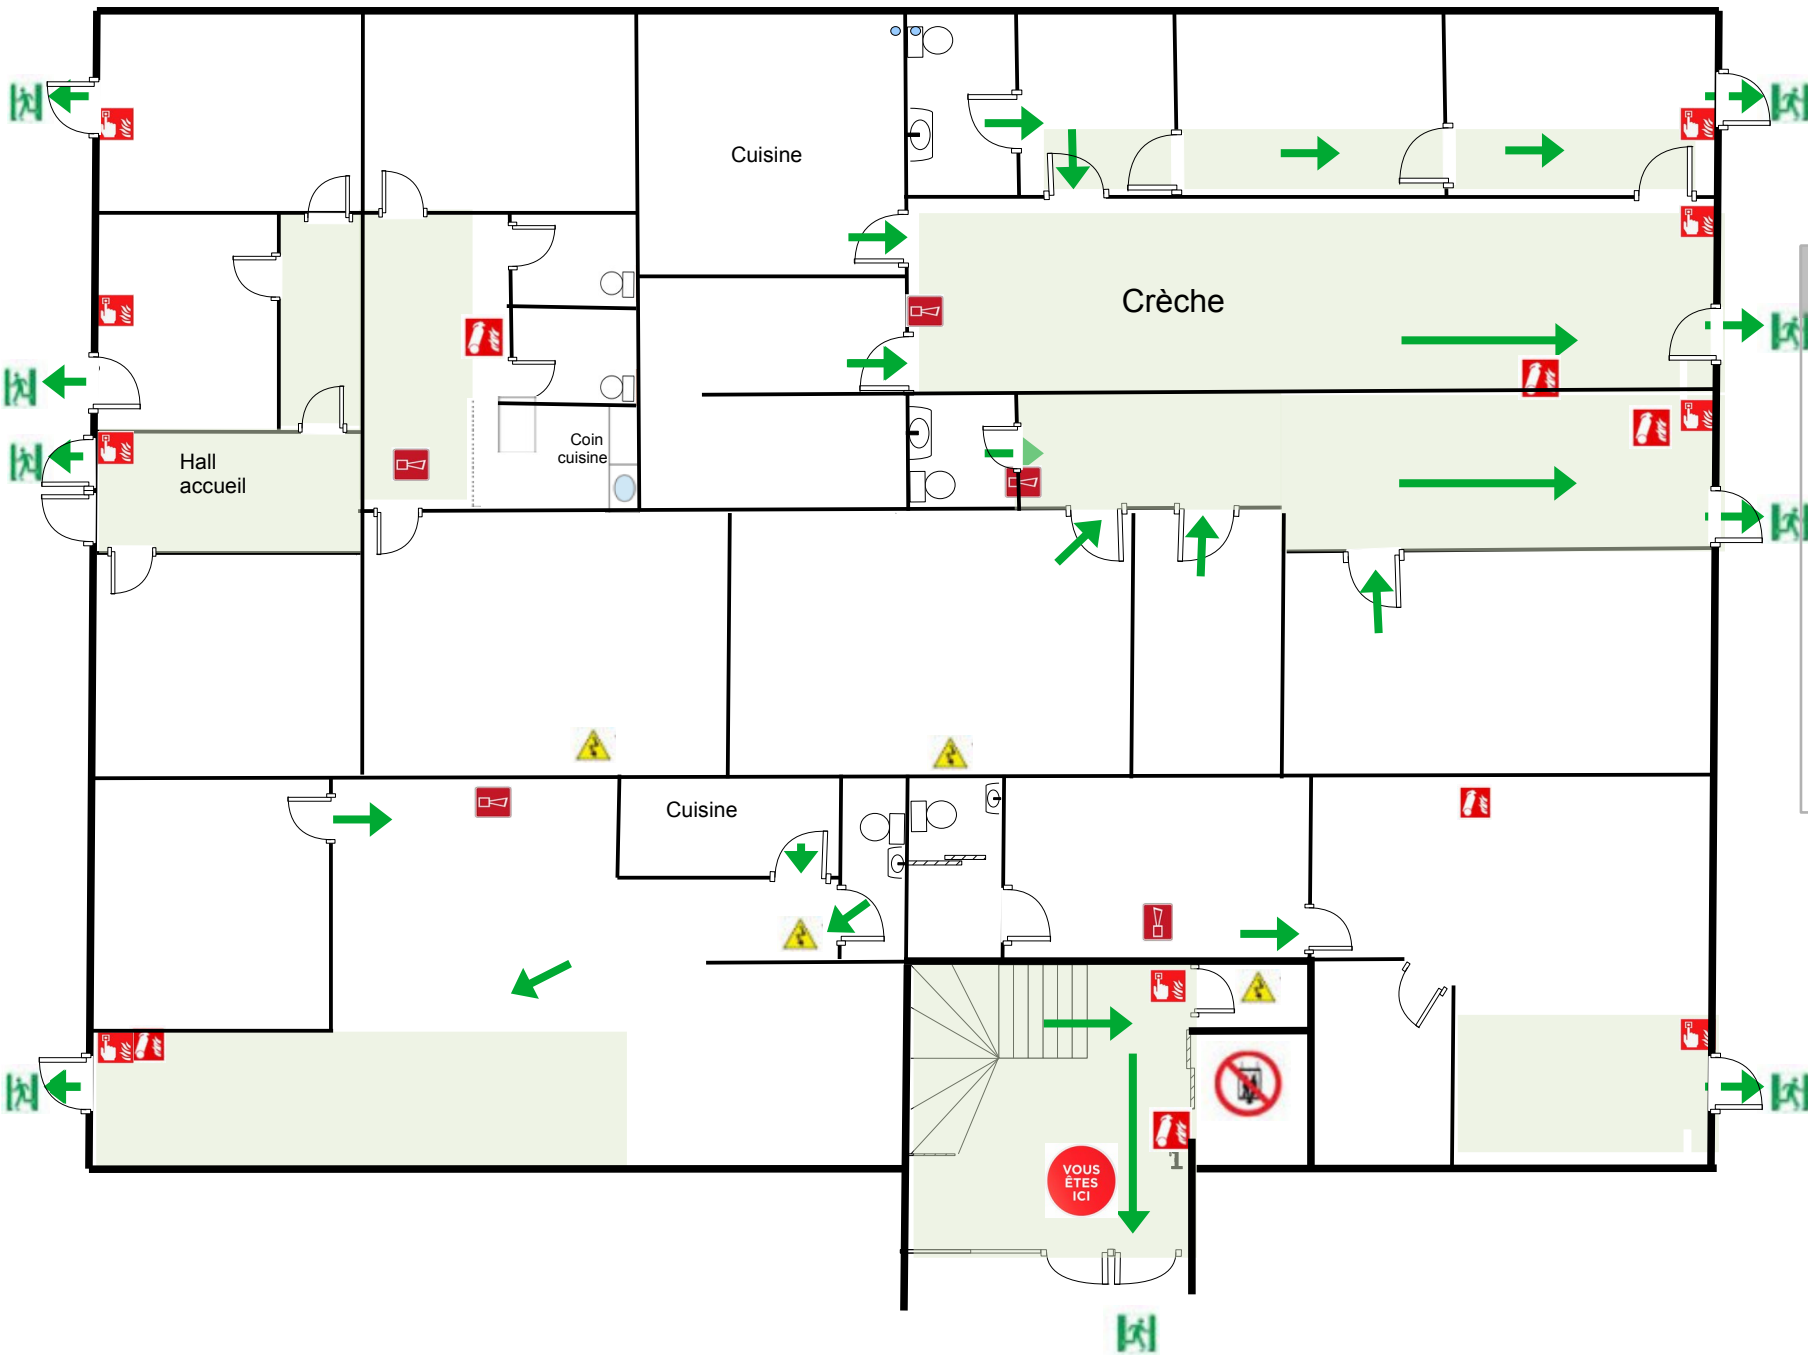

LEGENDE	
	Evacuation vers la sortie
	Extincteur portatif
	Coupure électrique
	Ascenseur
	Sortie finale
	Alarme incendie
	Sirène incendie

# PLAN D'EVACUATION - 1 er étage

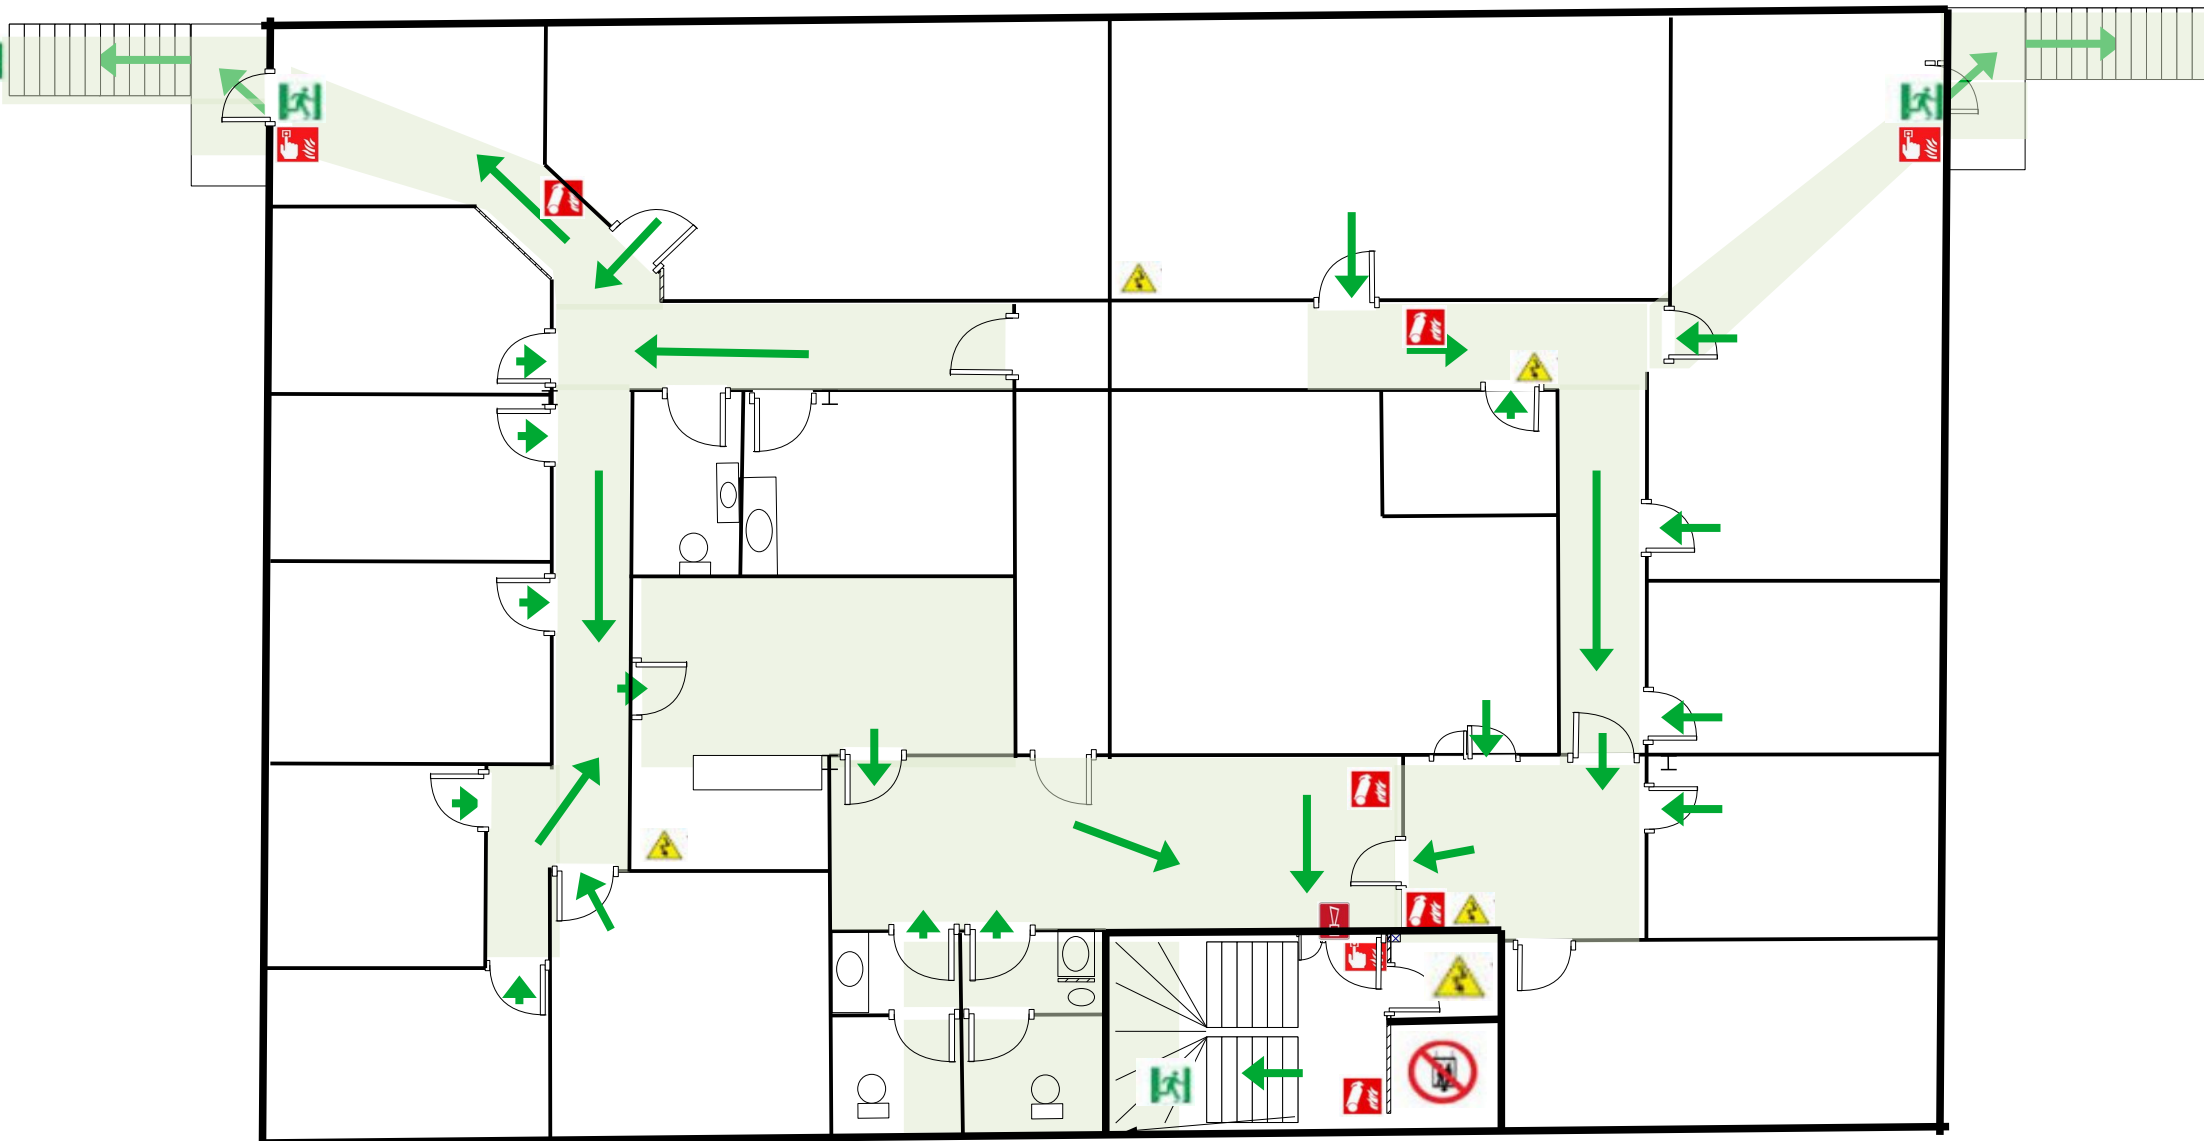

## LEGENDE



Evacuation vers la sortie



Extincteur portatif



Coupure électrique



Ascenseur



Sortie finale



Alarme incendie



Sirène incendie